

修改方案



毫米室內裝修設計有限公司  
HOMI DESIGN CONSTRUCTION CO.,LTD.

台北科技大學藝文中心  
平面配置圖

比例尺  
scale 1 / 100

單位  
unit mm

日期  
date 108/02/13

設計  
designed by

繪圖  
drawn by


核對  
checked by

核准  
approved by

說明  
description

張號  
sheet no.

05

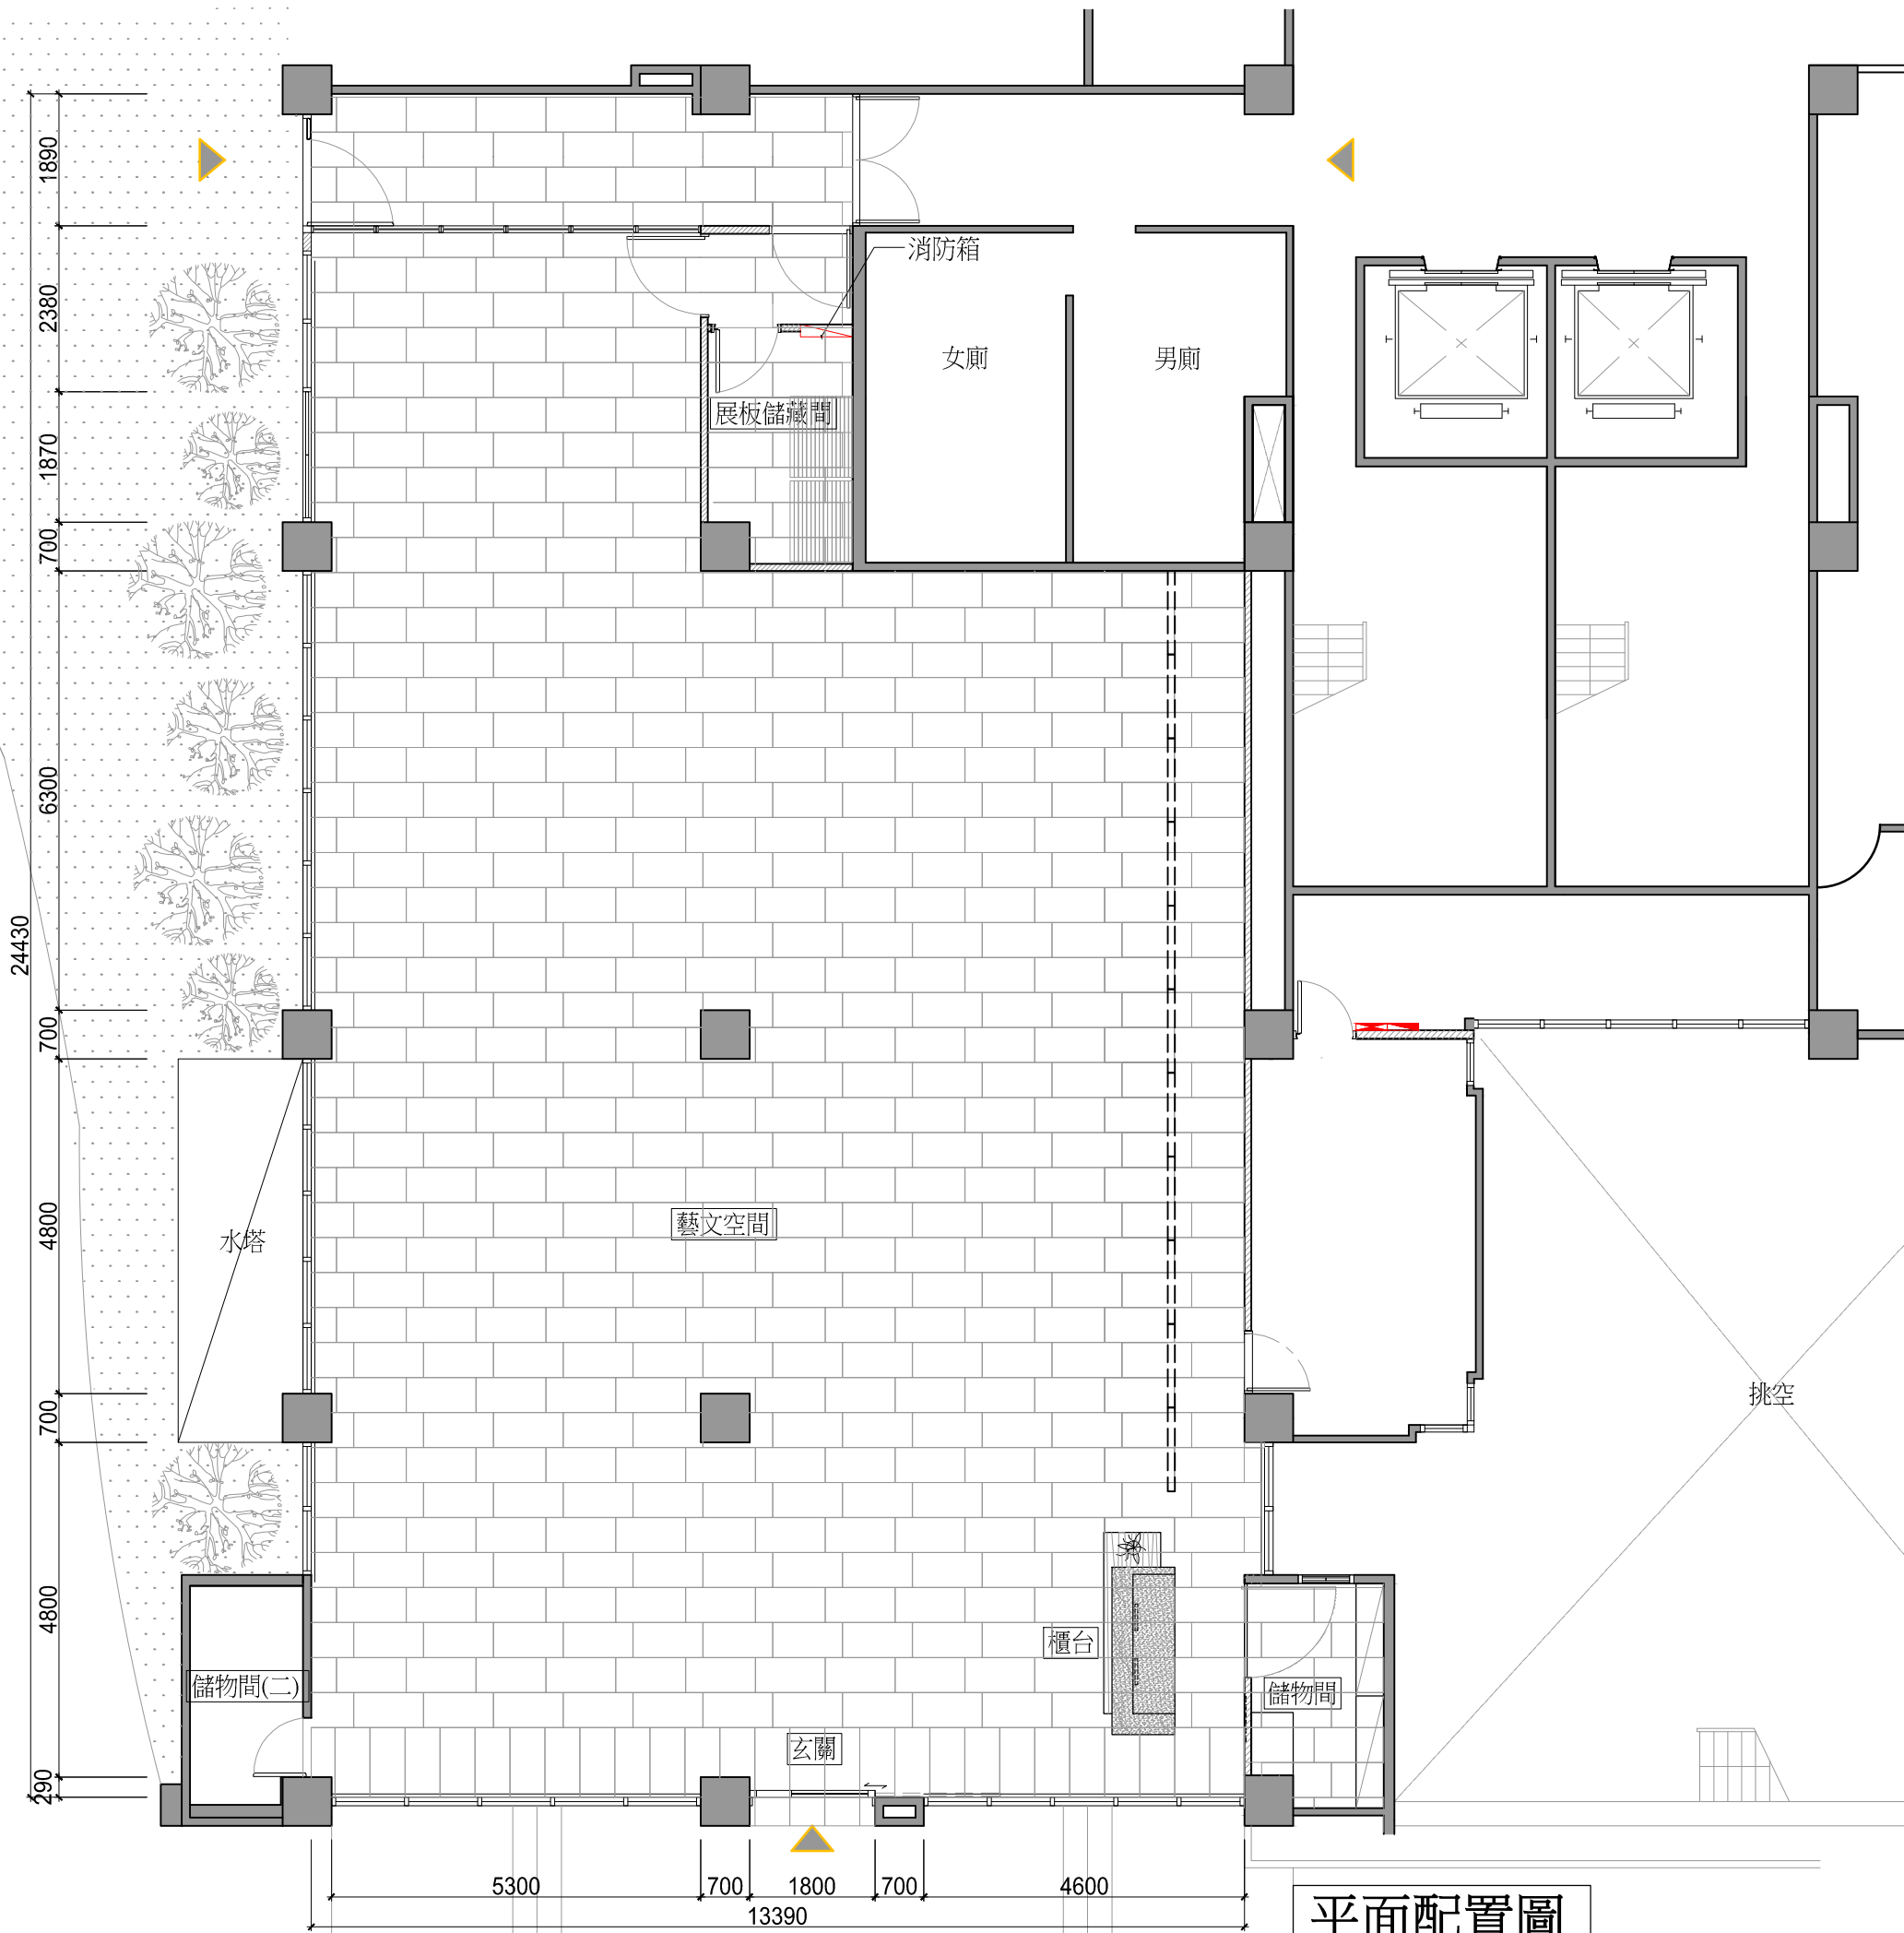

平面配置圖